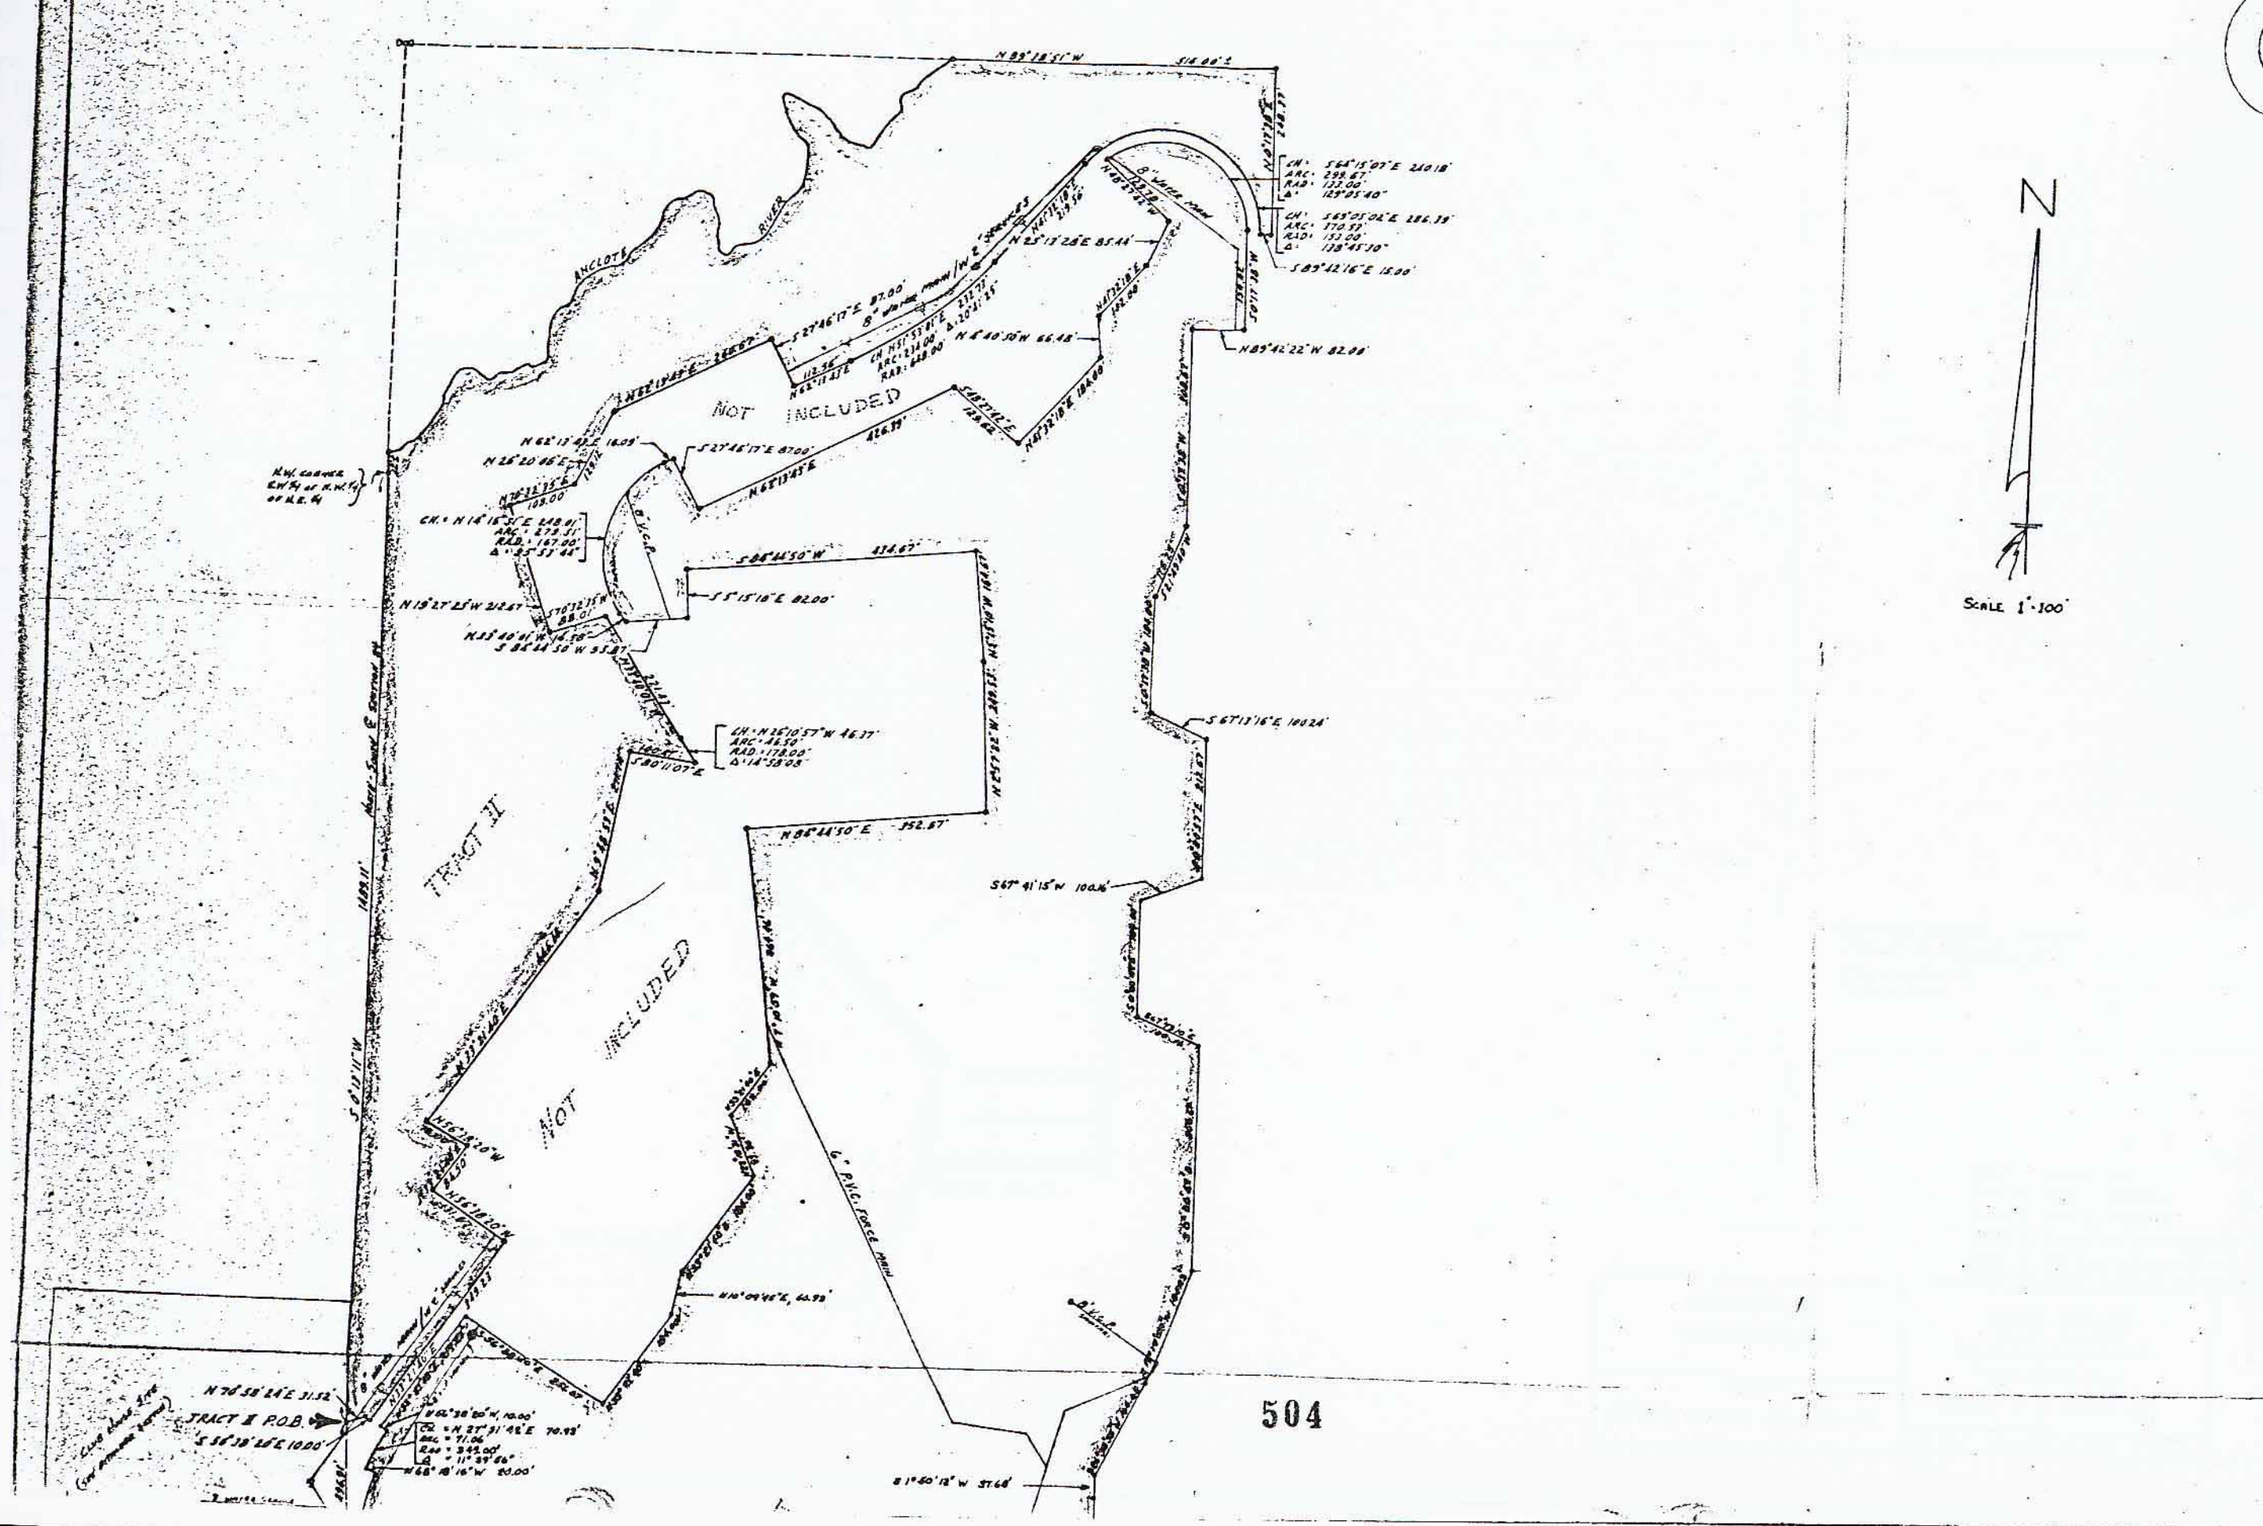
N
SCALE 1" = 100'
NOT INCLUDED
TRACT II
NOT INCLUDED
ANCLOTE RIVER
TRACT II P.O.B.
N 89°18'51" W
S 67°13'16" E 100.24'
S 67° 41'15" W 100.16'
N 89°42'22" W 82.08'
S 89°42'16" E 15.00'
N 89°44'50" E 152.67'
S 88°44'50" W 434.67'
S 5°15'16" E 82.00'
N 19°27'25" W 212.67'
N 62°13'42" E 16.05'
N 26°20'46" E
S 27°46'17" E 87.00'
N 25°13'28" E 85.44'
N 4°40'50" W 66.48'
N 62°13'42" E
S 27°46'17" E 87.00'
N 62°13'42" E
S 80°11'07" E
N 70°58'24" E 31.52'
S 56°38'24" E 10.00'
N 68°18'16" W 20.00'
S 1°50'12" W 57.68'
6" P.V.C. FORCE MAIN