#7208 Hudson Avenue, Hudson, FL 34667
#7212 Hudson Avenue, Hudson, FL 34667
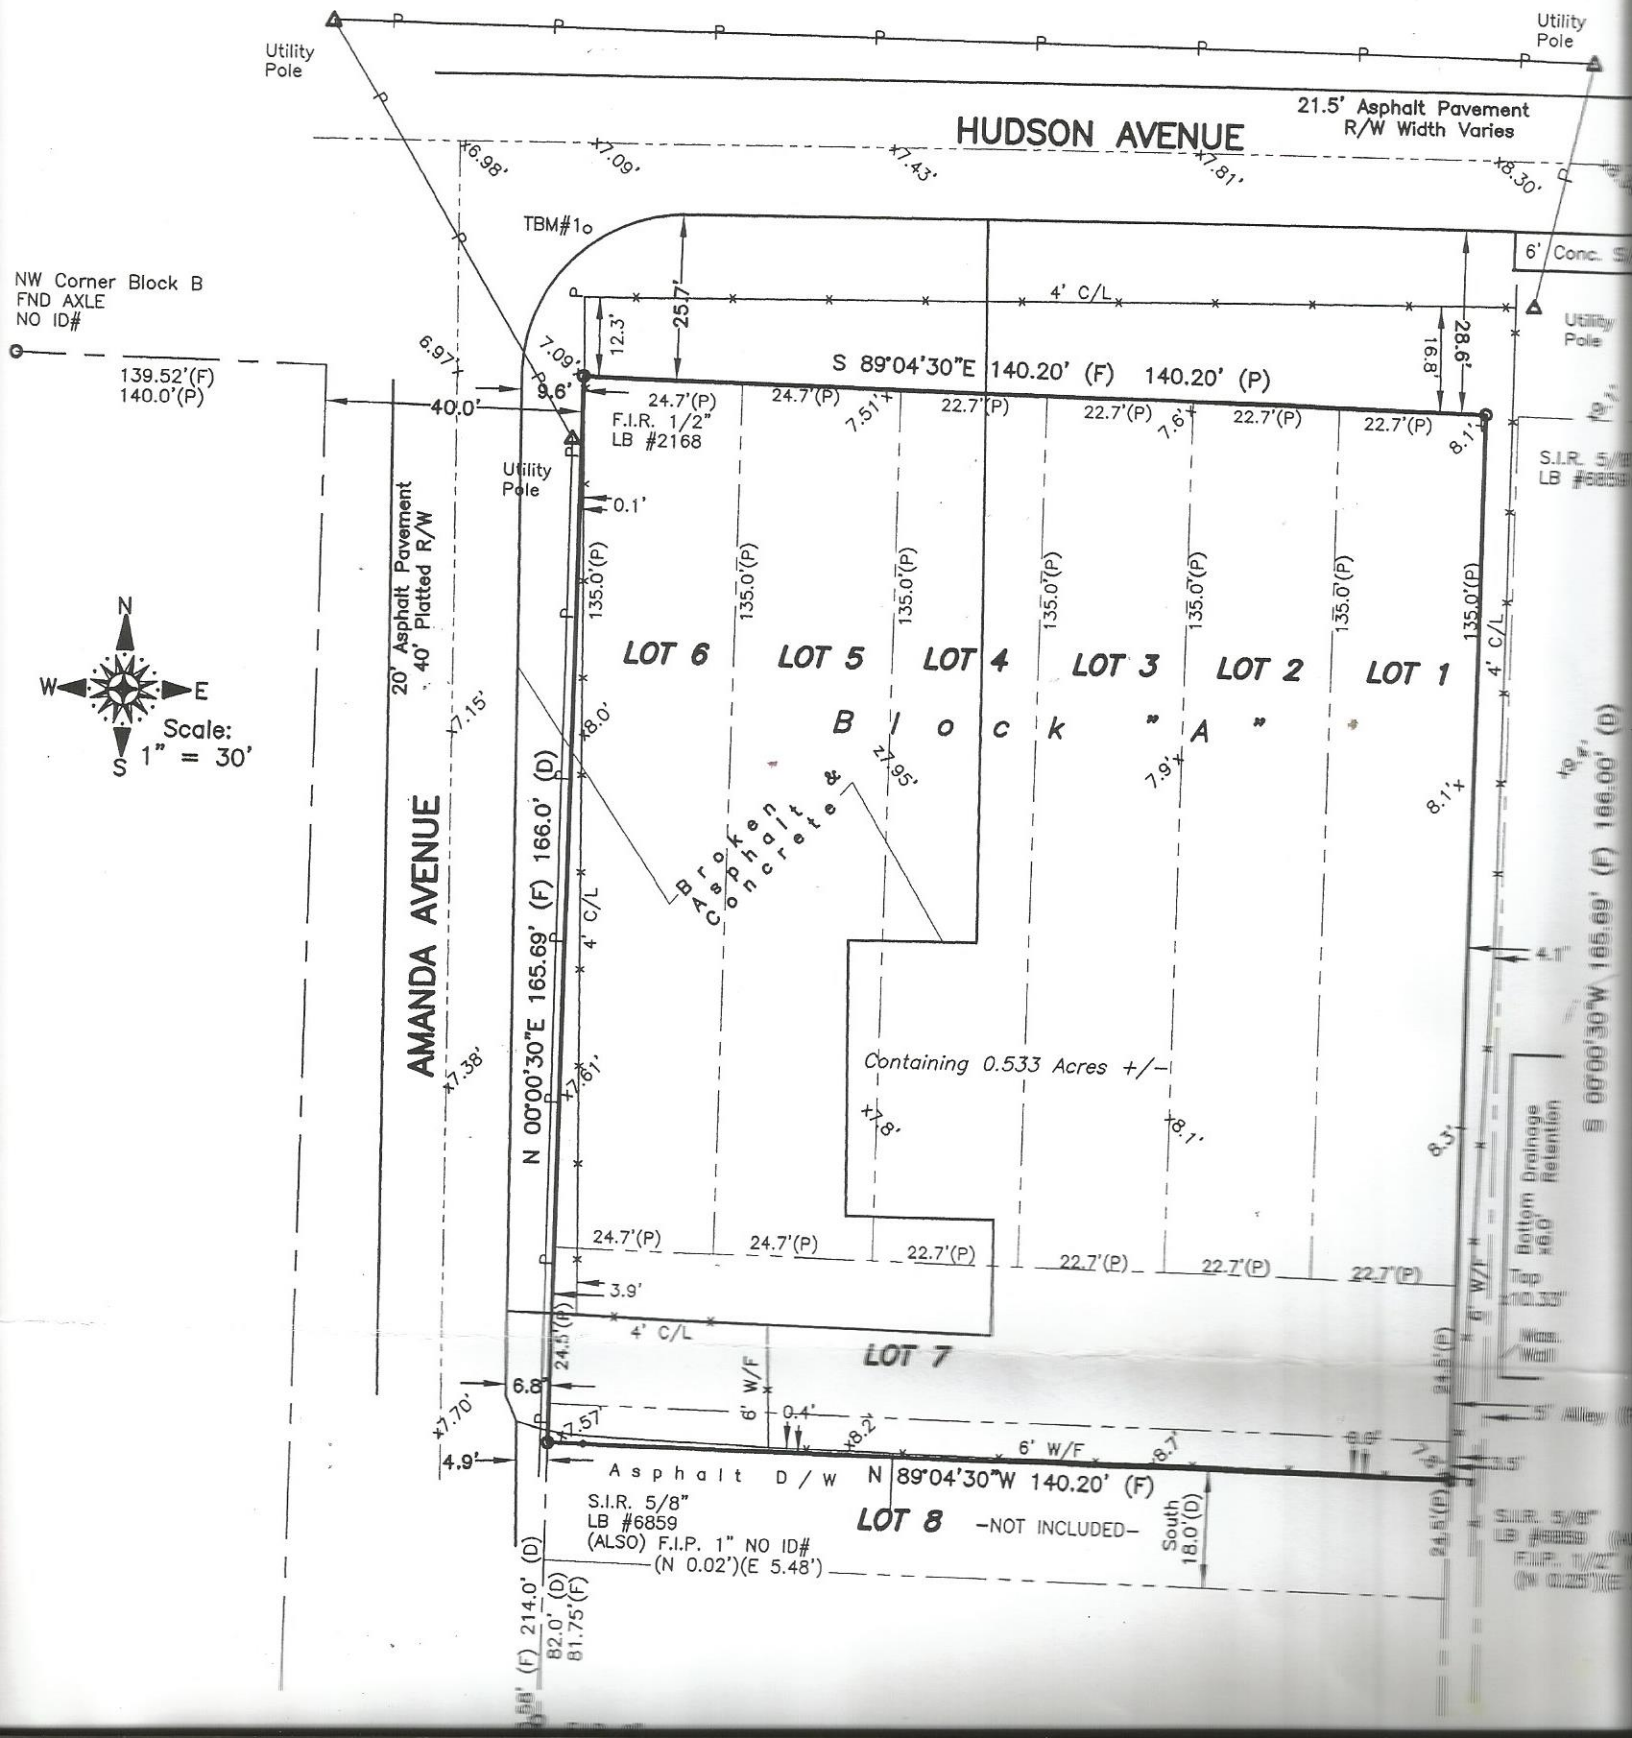
MAP OF: BOUNDARY SU